Envoyé en préfecture le 19/12/2025
Reçu en préfecture le 19/12/2025
Publié le
ID : 035-213500663-20251215-DEL115_2025-DE

Légende

- Réseau EP Voirie
- Piquage
- Regard grille 40x40
- Regard grille Ø1000
- Regard grille 30x75
- Regard béton Ø1000
- Regard 60x60
- Réseau EU
- Piquage
- Regard 60x60
- Regard béton Ø1000
- Réseau EP toiture
- Piquage
- Regard grille Ø1000
- Regard béton Ø1000
- Regard 60x60
- Réseau EU process
- Regard béton Ø1000

Légende

- Réseau HTA
- Réseau CFO
- Réseau CFA
- Réseau Eclairage ext
- Réseau Caméra
- Réseau AEP
- Réseau SPK
- Réseau Télécom
- Boucle cuivre
- Chambre de tirage
- Poteau incendie
- Massif béton mât

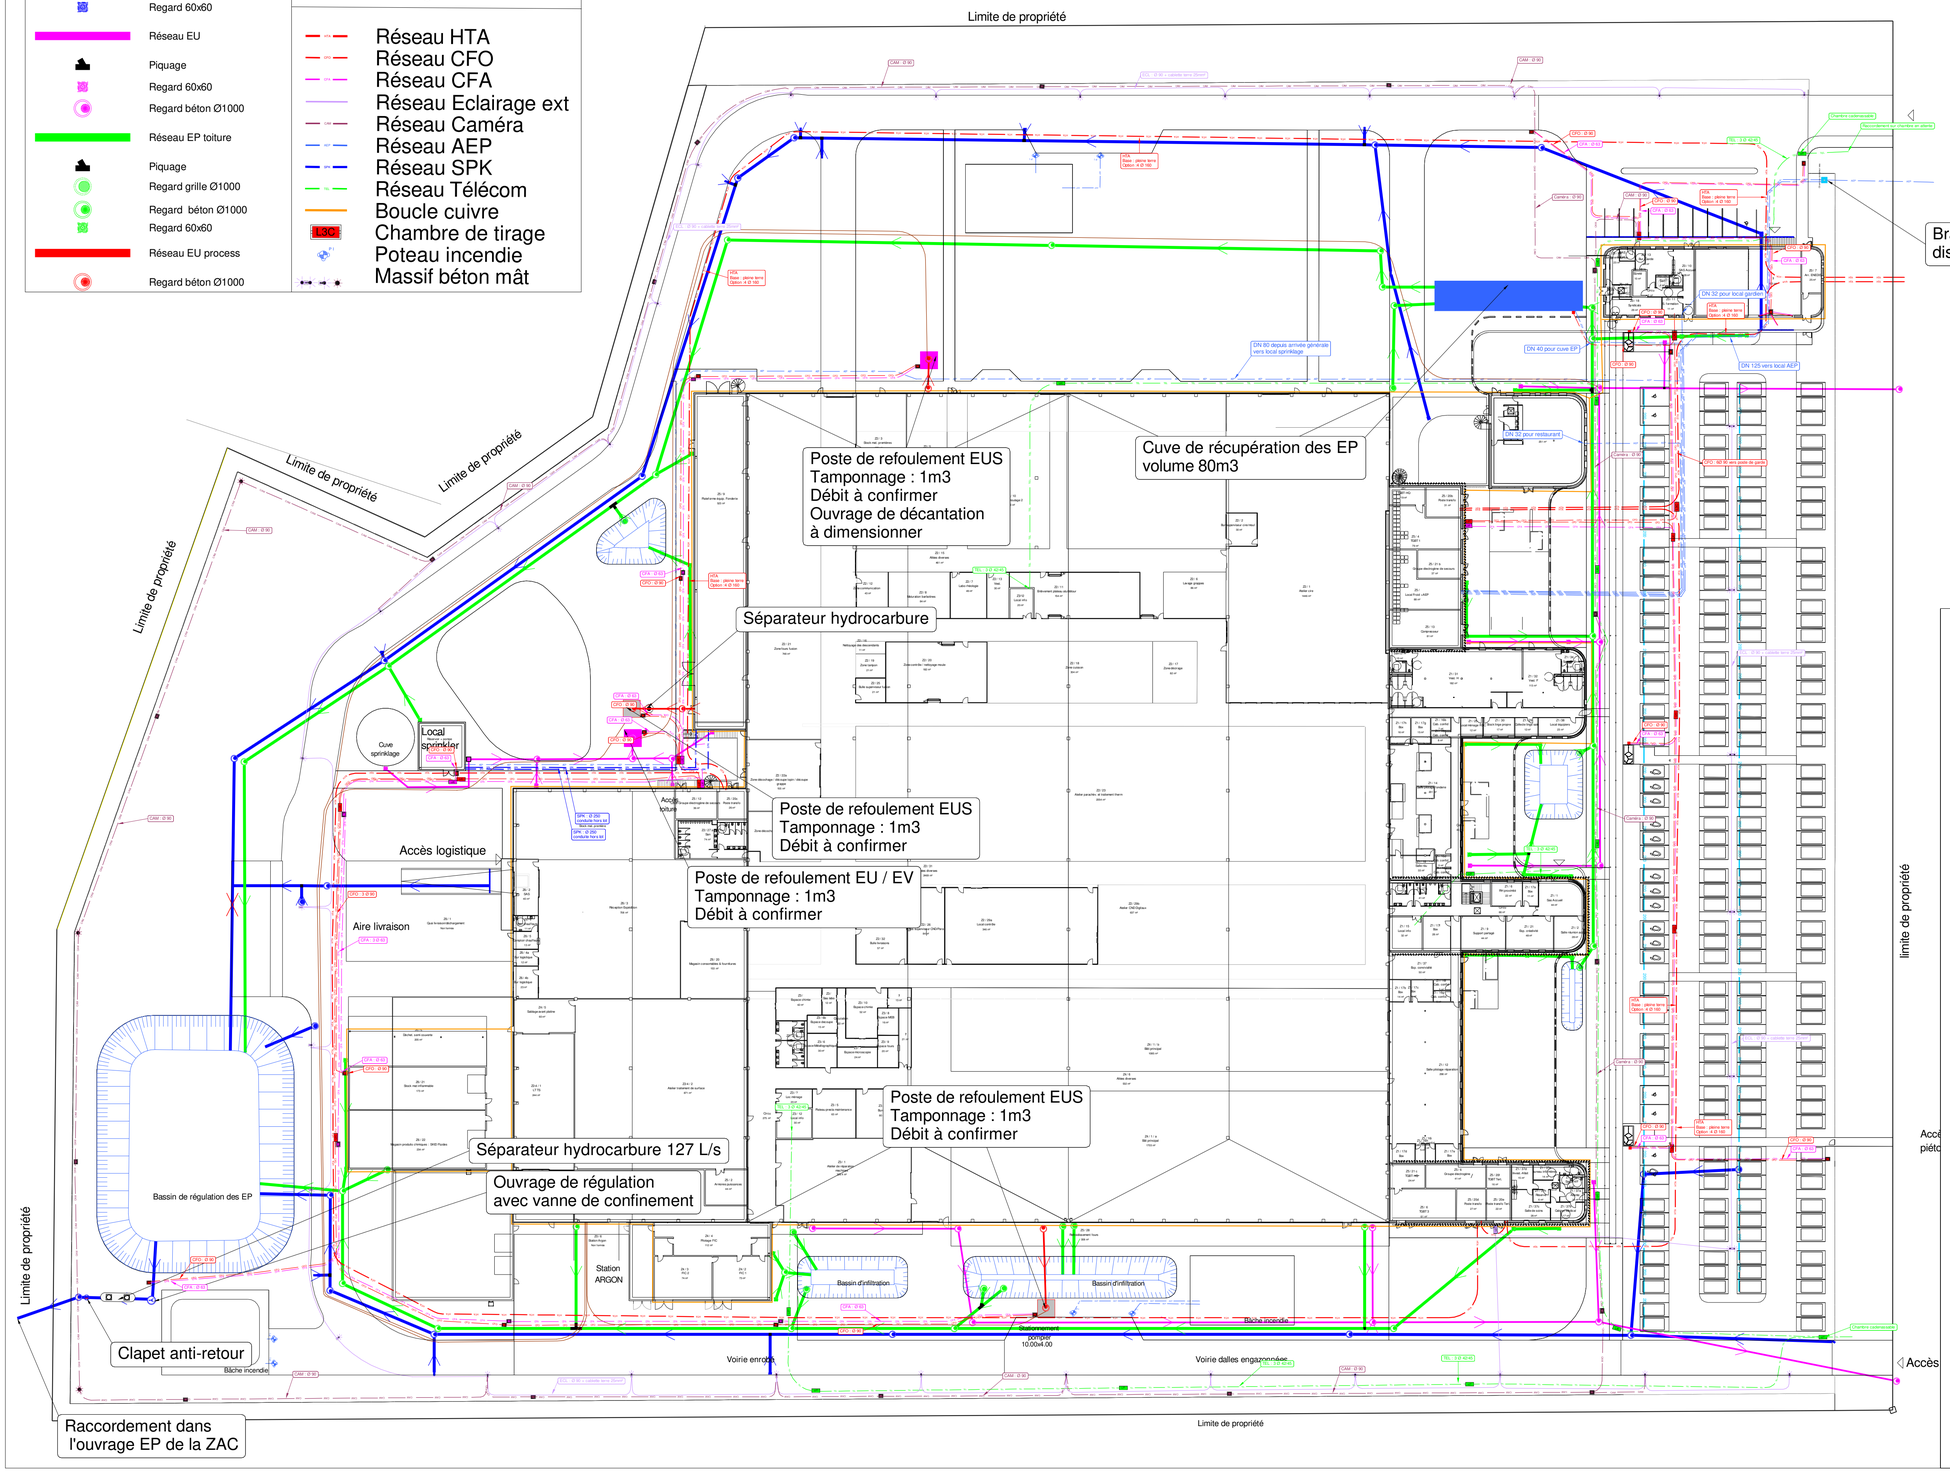

MANDATAIRE	ARCHITECTE	MAITRISE D'OUVRAGE
Entreprise Générale LEGENDRE GENIE CIVIL 4, rue Vasco de Gama 44 800 Saint Herblain legendre-gc@groupe-legendre.com Tél:0299867586	KARDHAM ARCHITECTURE 38, rue Alfred Duméril 31400 TOULOUSE contact-architecture@kardham.com Tél : 0561537602	SAFRAN SA 2, bd du général Martial-Valin 75724 Paris cedex 15 (mail) Tél: 01 40 60 80 80

Projet :
Usine SAFRAN STA
ZAC La Janais - Chartres de Bretagne

Phase :

indice	date	modification	dessiné par	approuvé par
A	28-04-25	1 ER EDITION DU PLAN	BD	BJ

Titre du Document :
Plan de synthèse des réseaux

Niveau NGF: ± 0.00 = +36.85 NGF

Etabli par :

Nom fichier informatique :

Echelle(s):	Format:	Num. projet interne	Date 1ère émission	Date
1/500	590x890		28/04/25	28/04/25

Code projet	Phase	Emetteur	Lot	Zone	Type document	Numéro	Indice
SAF	PRO	HOR	VRD	EXT	PLN	109	A