

Département :
ILLE ET VILAINE

Commune :
ST JACQUES DE LA LANDE

Section : AK
Feuille : 000 AK 01

Échelle d'origine : 1/2000
Échelle d'édition : 1/2500


Date d'édition : 28/04/2025
(fuseau horaire de Paris)


Coordonnées en projection : RGF93CC48
©2022 Direction Générale des Finances
Publiques

Le plan visualisé sur cet extrait est géré par le
centre des impôts foncier suivant :
PTGC RENNES
2, Bd Magenta BP 12301 35023
35023 RENNES Cedex 9
tél. 02 99 29 37 55 -fax
ptgc.350.rennes@dgfip.finances.gouv.fr


Cet extrait de plan vous est délivré par :

cadastre.gouv.fr

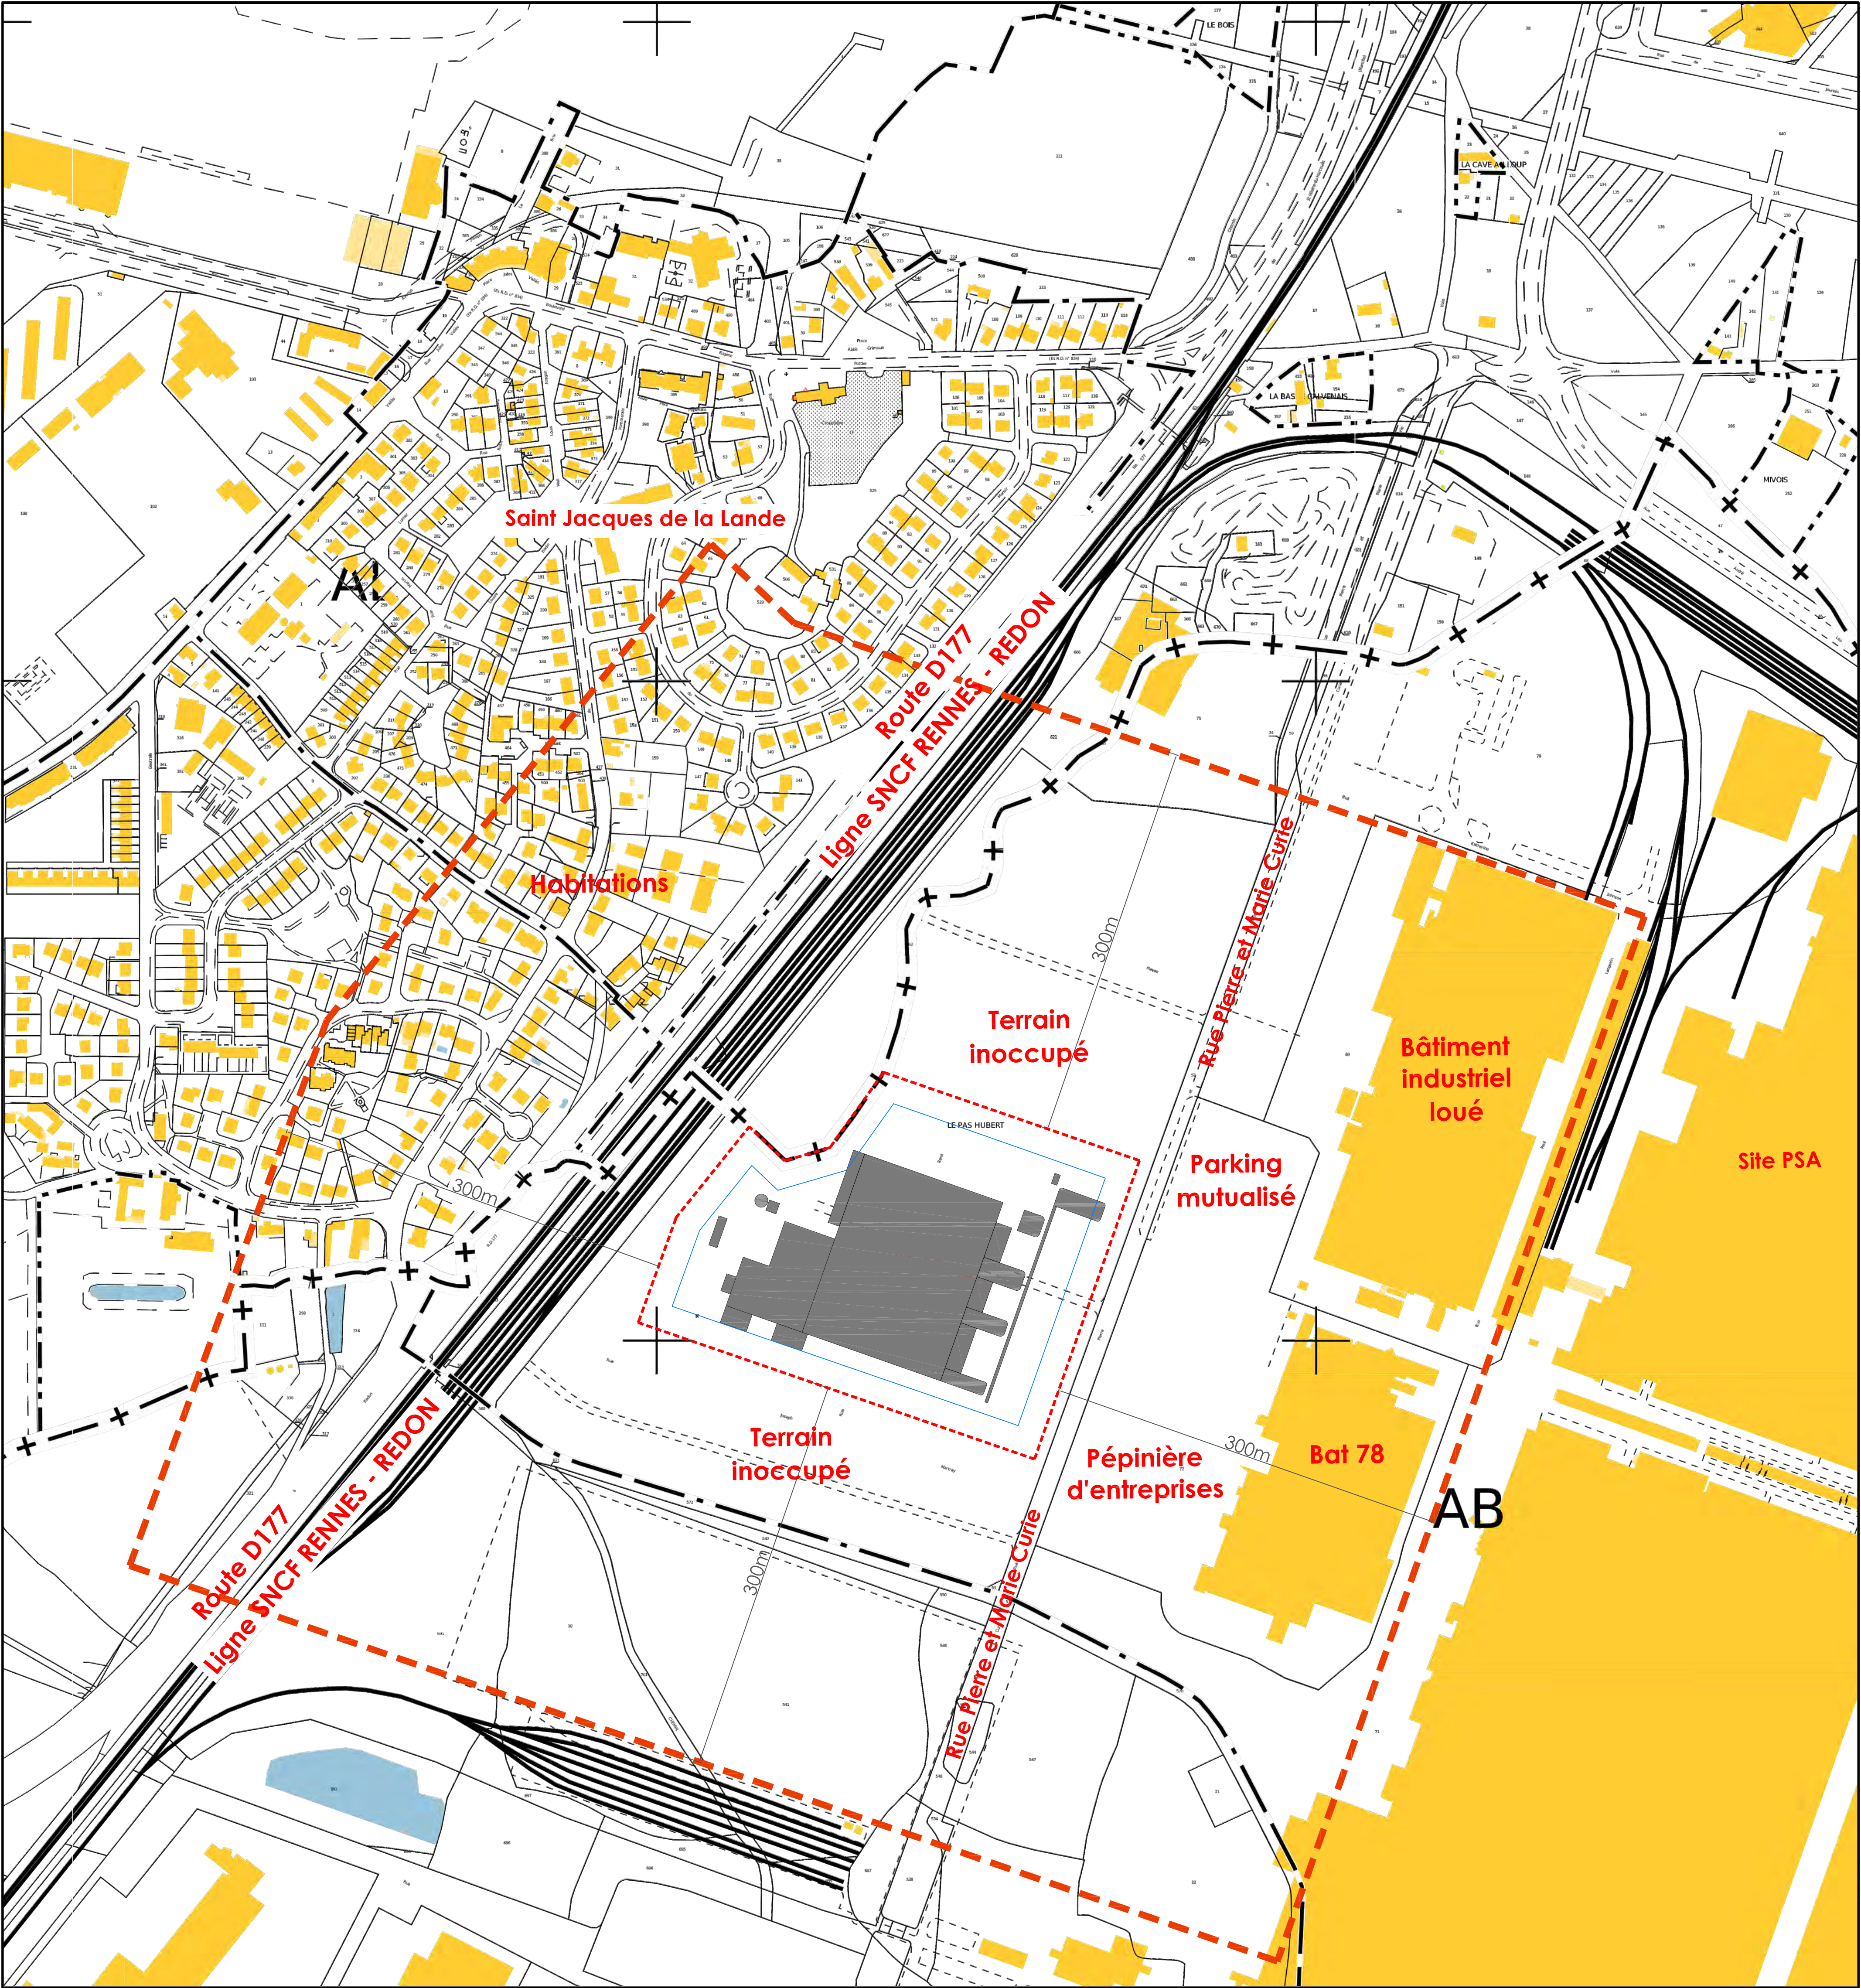

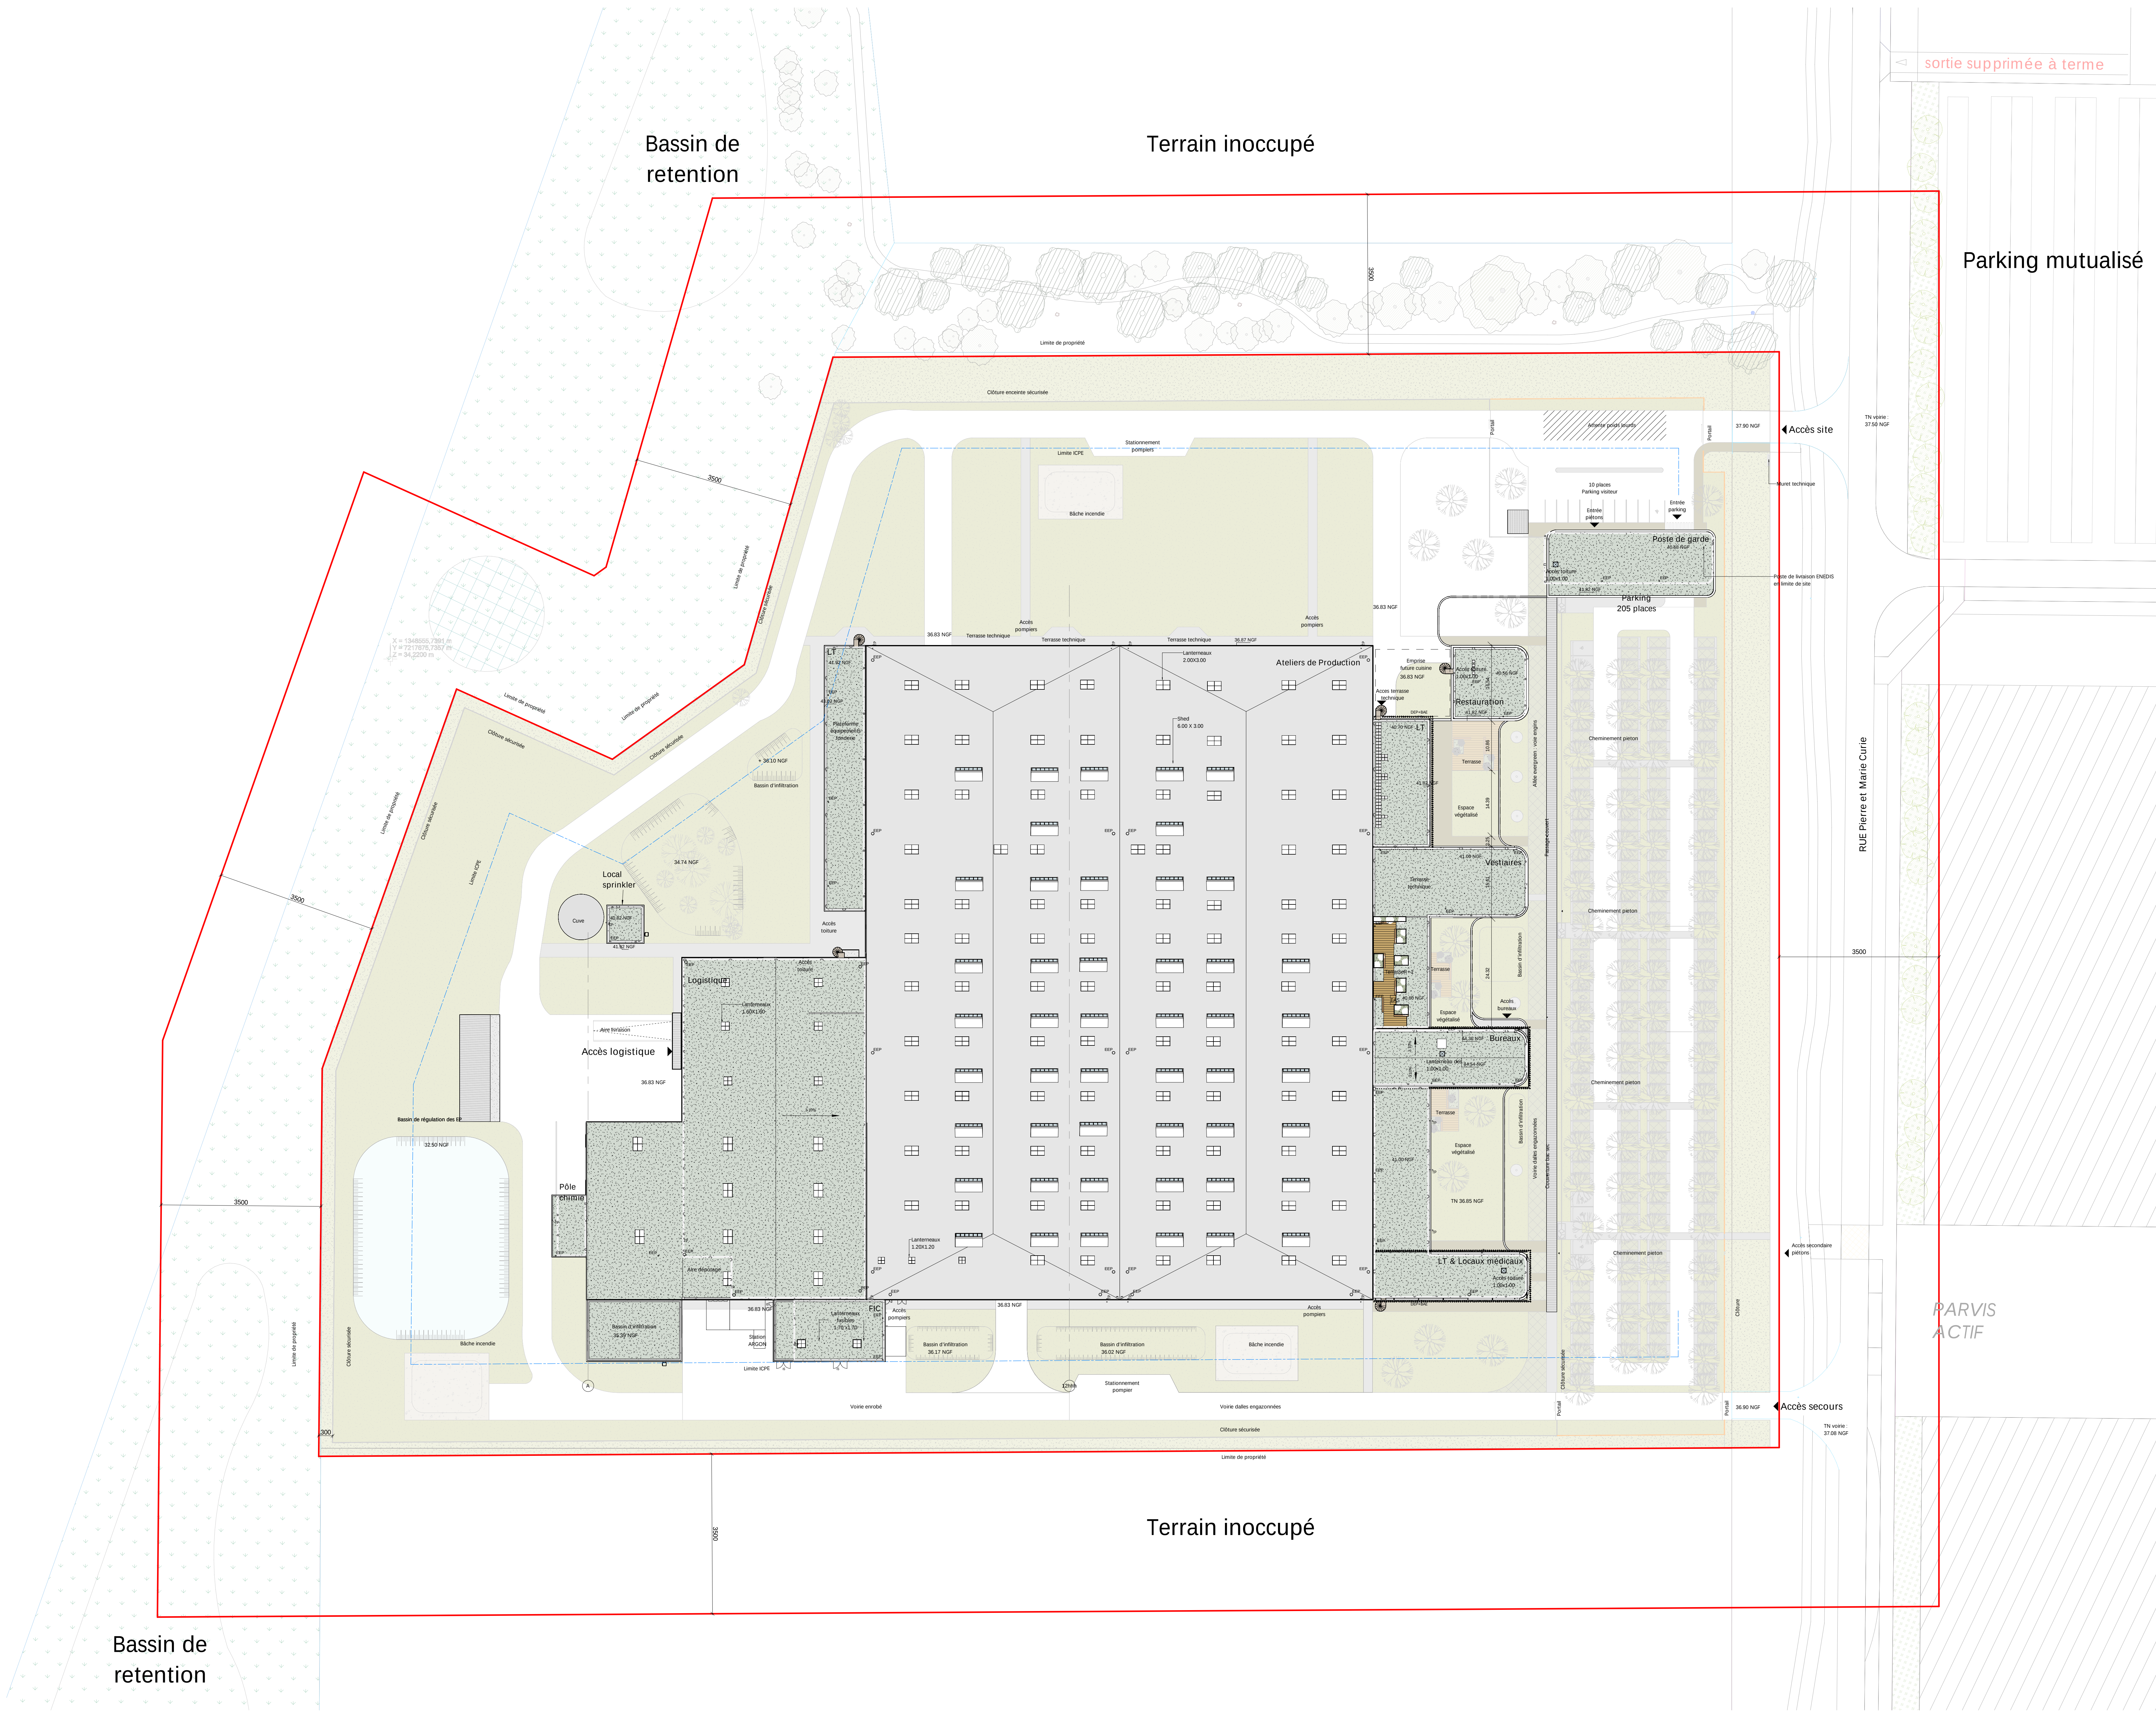

MANDATAIRE Entreprise Générale LEGENDRE GÉNIE CIVIL 4, rue Vasco de Gama 44 800 Saint-Herblain legendre-gc@groupes-legendre.com Tél: 02 59 67 56 56	ARCHITECTE KARDHAM ARCHITECTURE 30, rue Alfred Duménil 31400 TOULOUSE contact.architecture@kardham.com Tél: 05 61 53 76 02	MAÎTRISE D'OUVRAGE SAFRAN SA 2, bd du général Martial Vaïn 75724 Paris cedex 15 (mail) Tél: 01 40 60 80 80
 LEGENDRE Génie Civil	 KARDHAM Architecture	 SAFRAN
Projet : Usine SAFRAN STA ZAC La Janais - Chartres de Bretagne		
Phase : Déclaration ICPE		

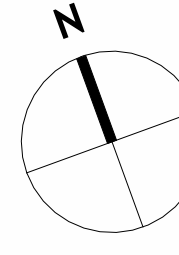[illegible]

Nom fichier informatique : SAF-Declaration ICPE-KAR-ARC-EN-PLN-2-A-PLAN FONCTIONNEL RDC Phase 2							
Echelle(s) 1 : 300		Format A0	Num. projet interne 2428		Date 1 ^{re} émission 04/07/2025	Date 04/07/2025	
Code projet SAF	Déclaration ICPE	Emetteur KAR	Lot ARC	Zone ENS	Type document PLN	Numero 2	Indice A